


ÚZEMNÍ PLÁN PROSEČNÉ

VÝKRES ŠIRŠÍCH VZTAHŮ

- hranice řešeného území
- hranice obce s rozšířenou působností
- hranice obce
- hranice katastrálního území
- rozvojová osa nadmístního významu
- rozvojová oblast nadmístního významu
- silnice III. třídy - stav
- elektrická stanice pro transformaci napětí - stav
- elektrické vedení VVN - stav
- elektrické vedení VN - stav
- regulační stanice VTL - stav
- plynovod VTL - stav
- vodovod - stav
- území zvláštní povodně pod vodním dílem - stav
- aktivní zóna záplavového území - stav
- záplavové území Q100 - stav
- evropsky významná lokalita - stav
- regionální biocentrum - stav
- regionální biokoridor - stav
- místní biocentrum - stav
- místní biokoridor - stav
- lokalita vhodná pro akumulaci povrchových vod - územní rezerva

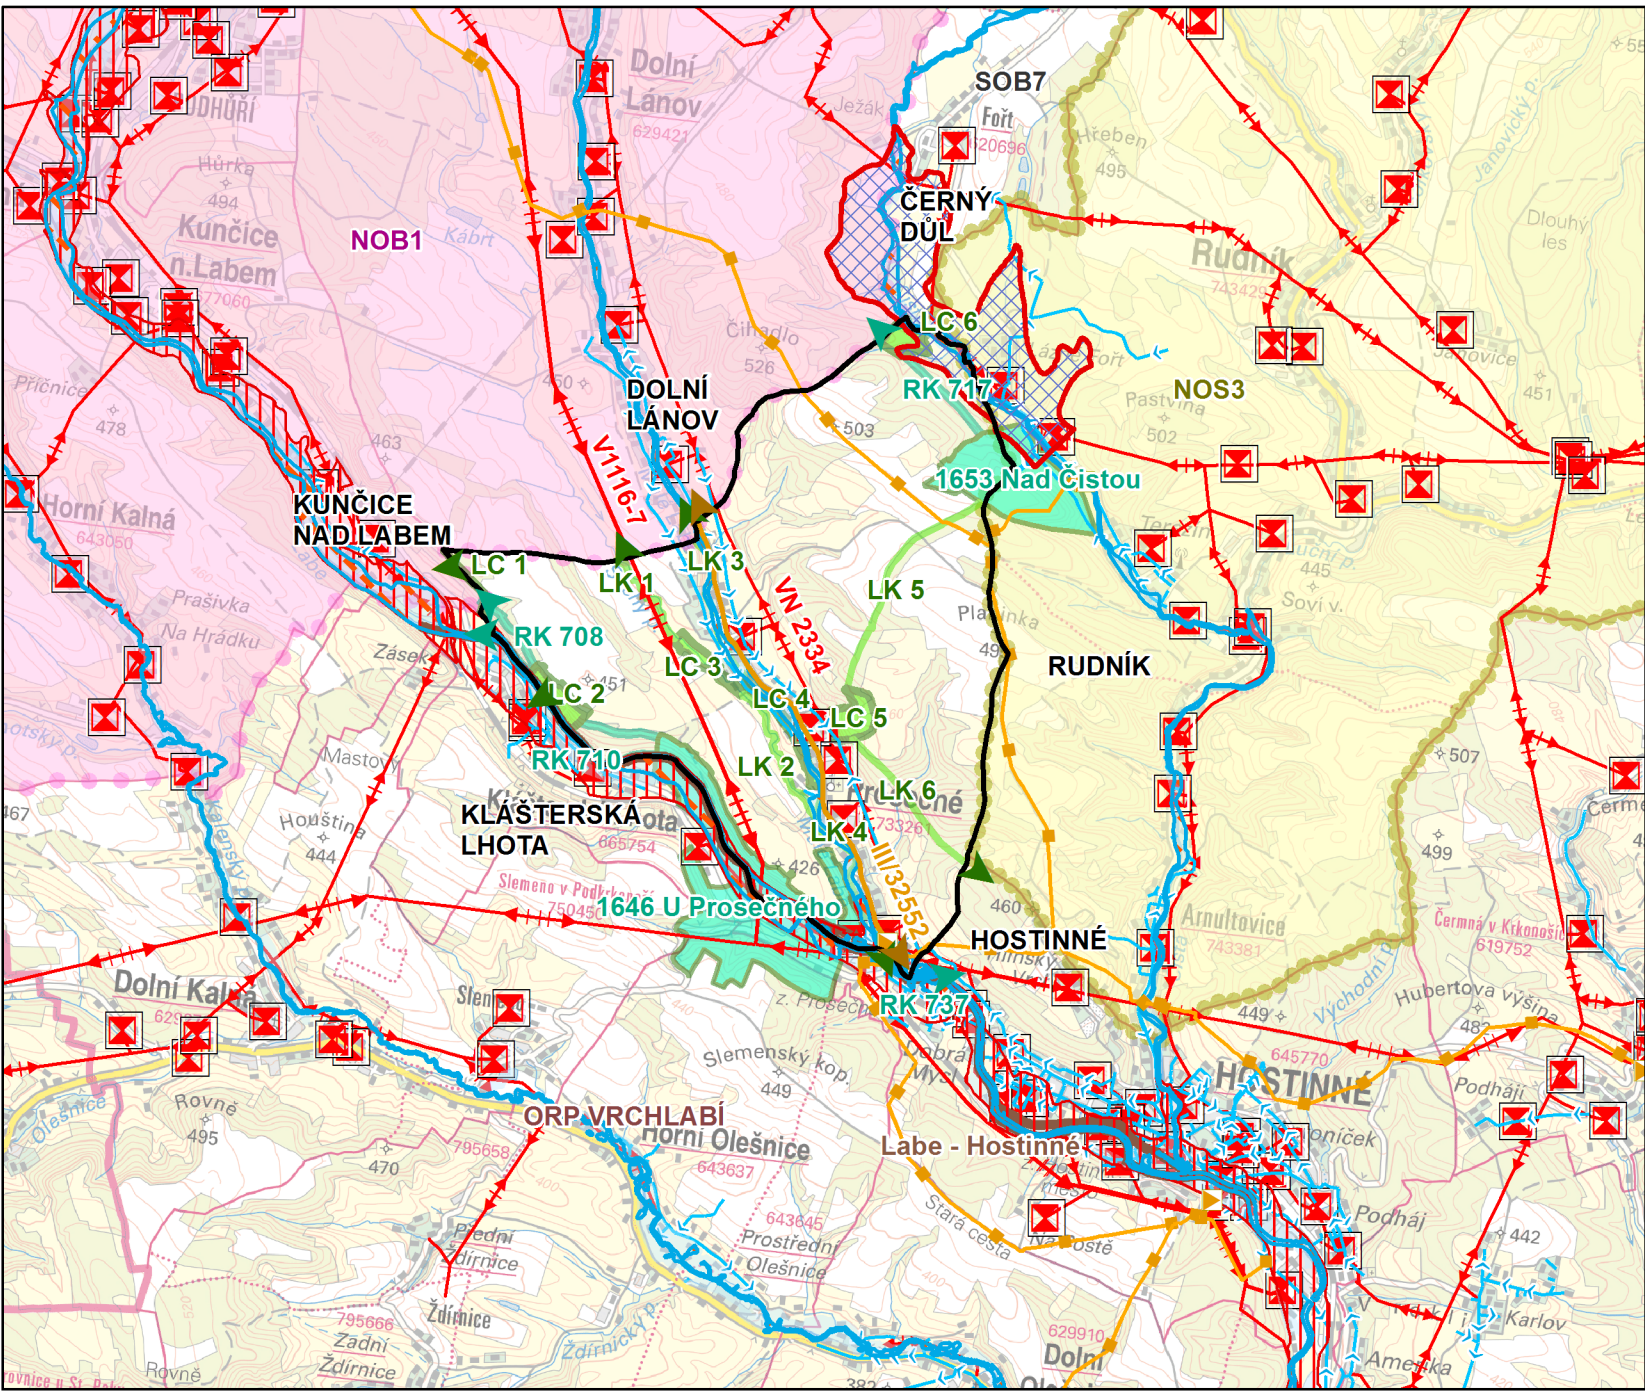

POZNÁMKA:

Celé řešené území se nachází v území s vyváženým rozvojovým potencionálem.
Celé území je územím s archeologickými nálezy.

ODPOVĚDNÝ ZÁSTUPCE PROJEKTANTA Ing.arch. Alena Koutová	PROJEKTANT kolektiv zhotovitele	SPOLUPRÁCE	 SURPMO, a.s. 110 00 Praha 1 Opletalova 1626/36
OBJEDNATEL/POŘIZOVATEL Obec Prosečné / Městský úřad Vrchlabí	KRAJ Královéhradecký	OBEC Prosečné	Projektové středisko 500 03 Hradec Králové Třída ČSA 219
Odůvodnění Územního plánu Prosečné			Zakázkové číslo 03890714
			ÚČELOVÝ STUPEŇ ÚPD
			FORMÁT PROFESE URB
			DATUM 07/2017
Výkres širších vztahů			MĚŘÍTKO ČÍSLO 1 : 50 000
			II.2.b.

